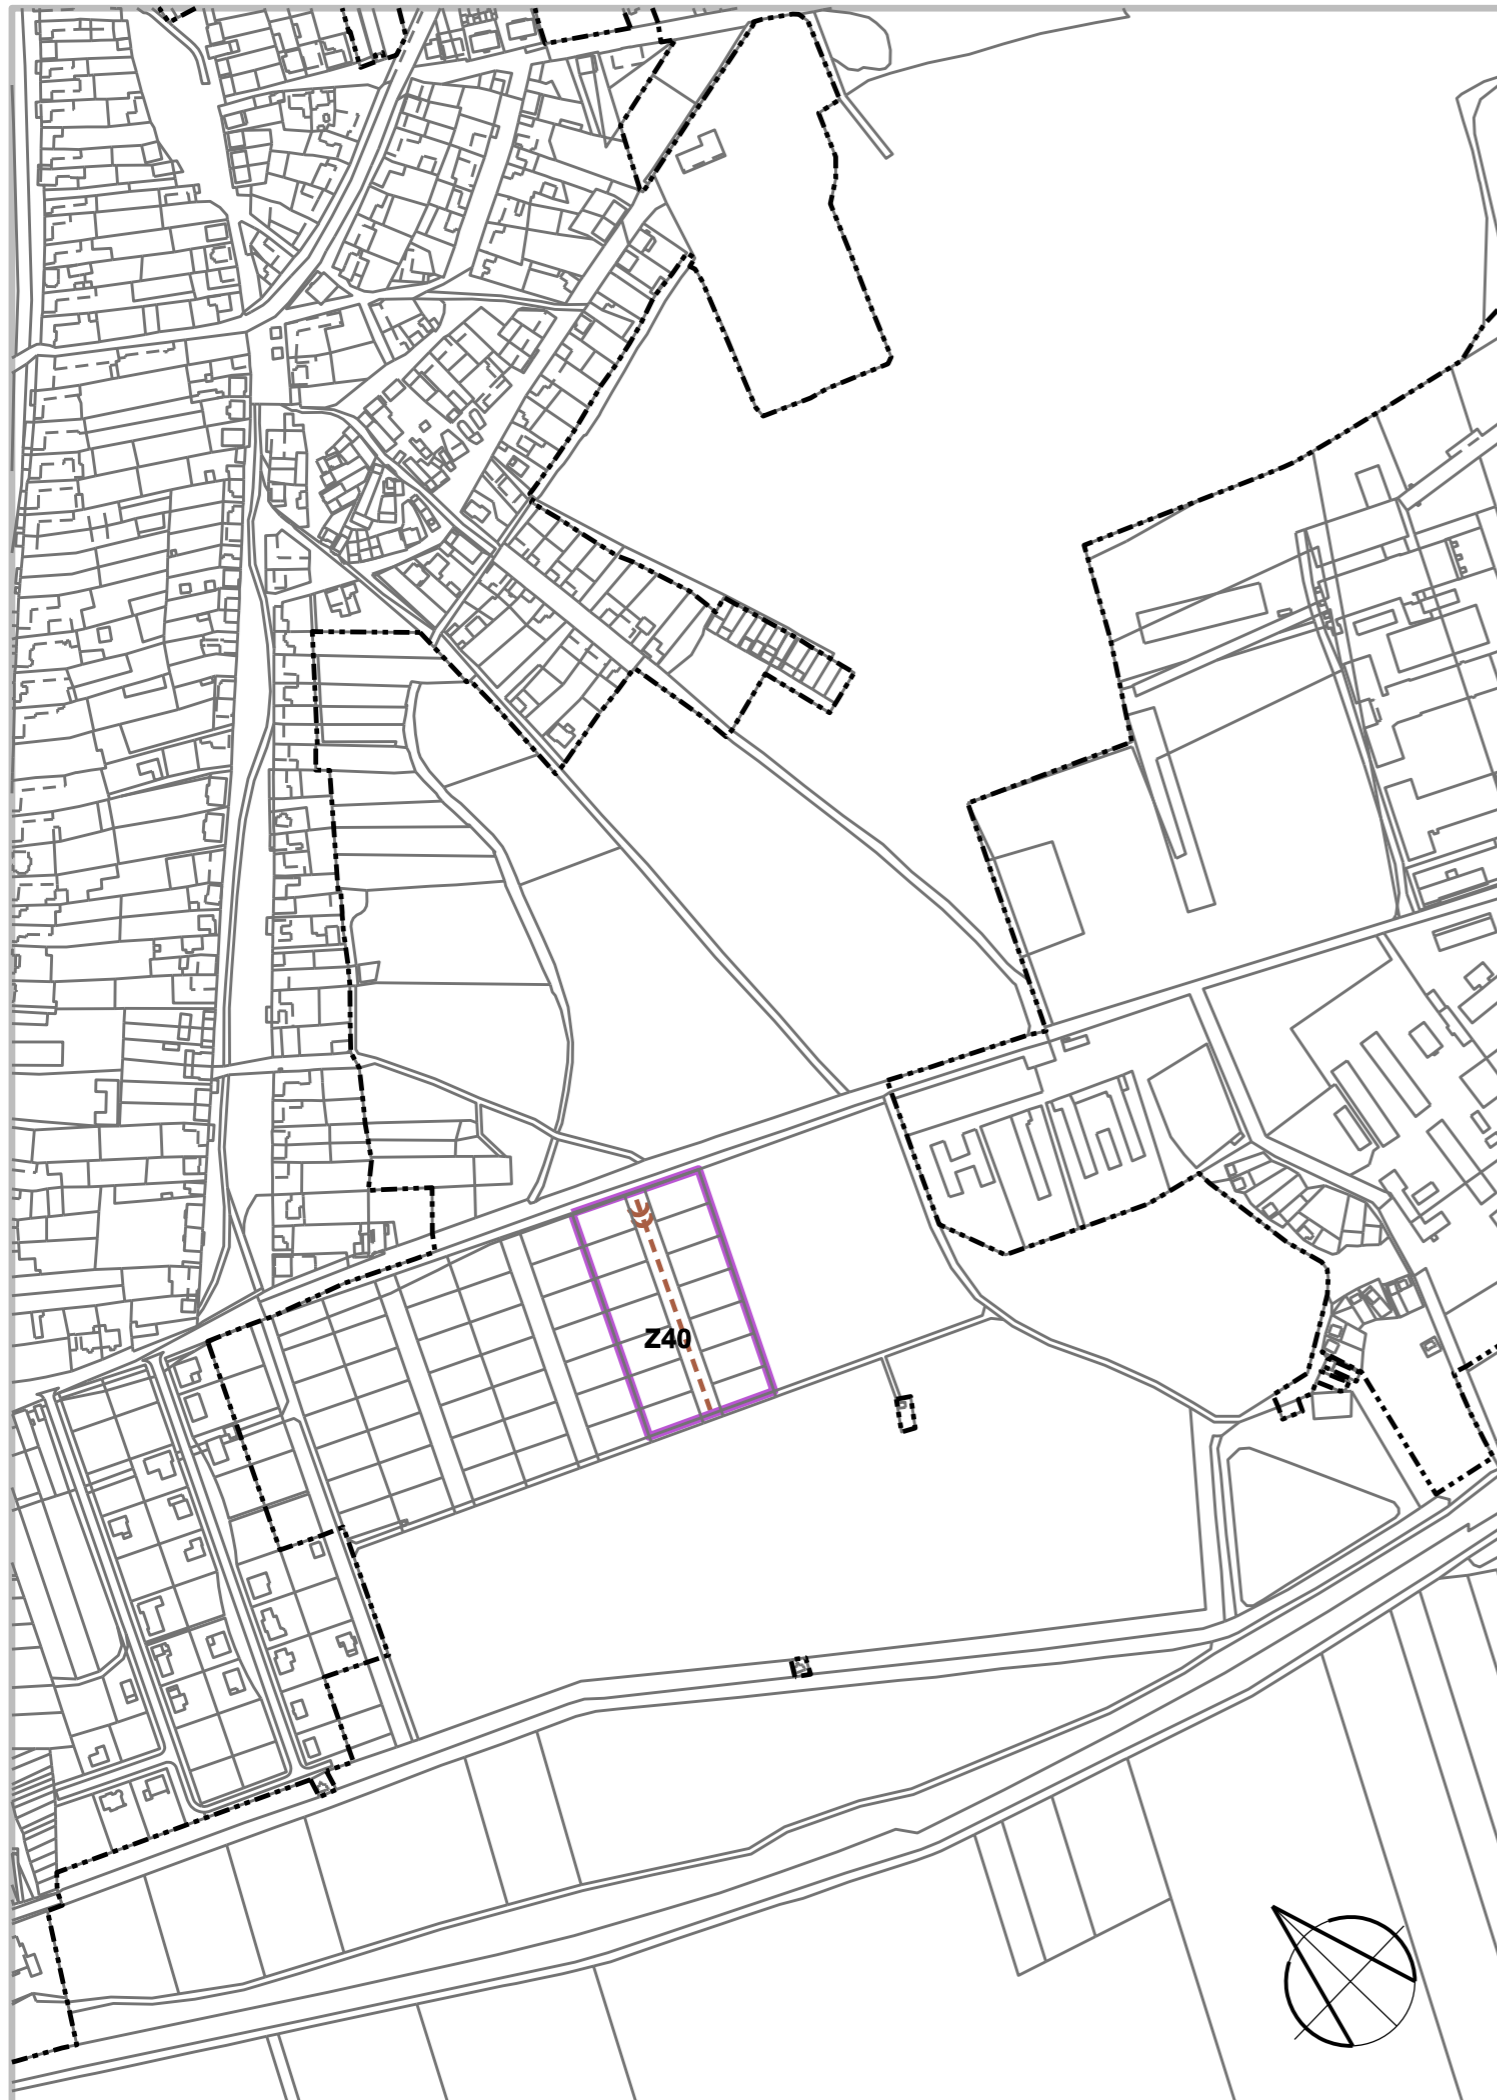


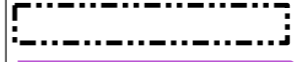

ODŮVODNĚNÍ ÚP BŘEZÍ ZMĚNA Č. 1



ODKANALIZOVÁNÍ

návrh
 kanalizace splašková gravitační

INFORMATIVNÍ ÚDAJE

Z40 označení zastavitelných ploch vymezených změnou ÚP
 zastavěné území
 zastavitelné plochy vymezené změnou ÚP

ZÁZNAM O ÚČINNOSTI ZMĚNY ÚZEMNÍHO PLÁNU

Správní orgán, který územní plán vydal: Zastupitelstvo obce Břeží

Datum nabytí účinnosti:

Pořizovatel: MěÚ Mikulov, Odbor stavební a životního prostředí

Jméno a příjmení oprávněné osoby pořizovatele: Irena Prochásková

Funkce: odborný zaměstnanec

Podpis:

Razítko

HLAVNÍ VÝKRES
- VODNÍ HOSPODÁŘSTVÍ

1:5.000

I. 03

Pořizovatel : MěÚ Mikulov, odbor územního plánování a stavebního řádu

Projektant : AR projekt, s.r.o., Hvězdoslavova 1183/29, 627 00 Brno

Datum zpracování : 08/2017


projekt, s.r.o.

Vedoucí projektant :
Ing. arch. Milan Hučík

Vypracoval : Ing. arch. Milan Hučík