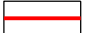


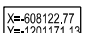


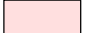



# DOBŘÉ POLE, PLOCHA Z01 REGULAČNÍ PLÁN

 území řešené regulačním plánem (hranice řešeného území)



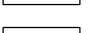


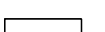
## VEŘEJNÁ PROSTRANSTVÍ

-  hranice pozemků veřejných prostranství
-  veřejná prostranství - návsi, parky, sportovní plochy
-  veřejná prostranství - ulice
-  souřadnice hranic veřejných prostranství


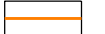
## STAVEBNÍ POZEMKY

-  pozemky pro bydlení v rodinných domech
-  pozemky pro veřejné občanské vybavení
-  parcelní hranice pozemků rodinných domů (návrh parcelace)
-  13 identifikační číslo nových stavebních pozemků pro RD

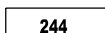

## REGULACE NA POZEMCÍCH

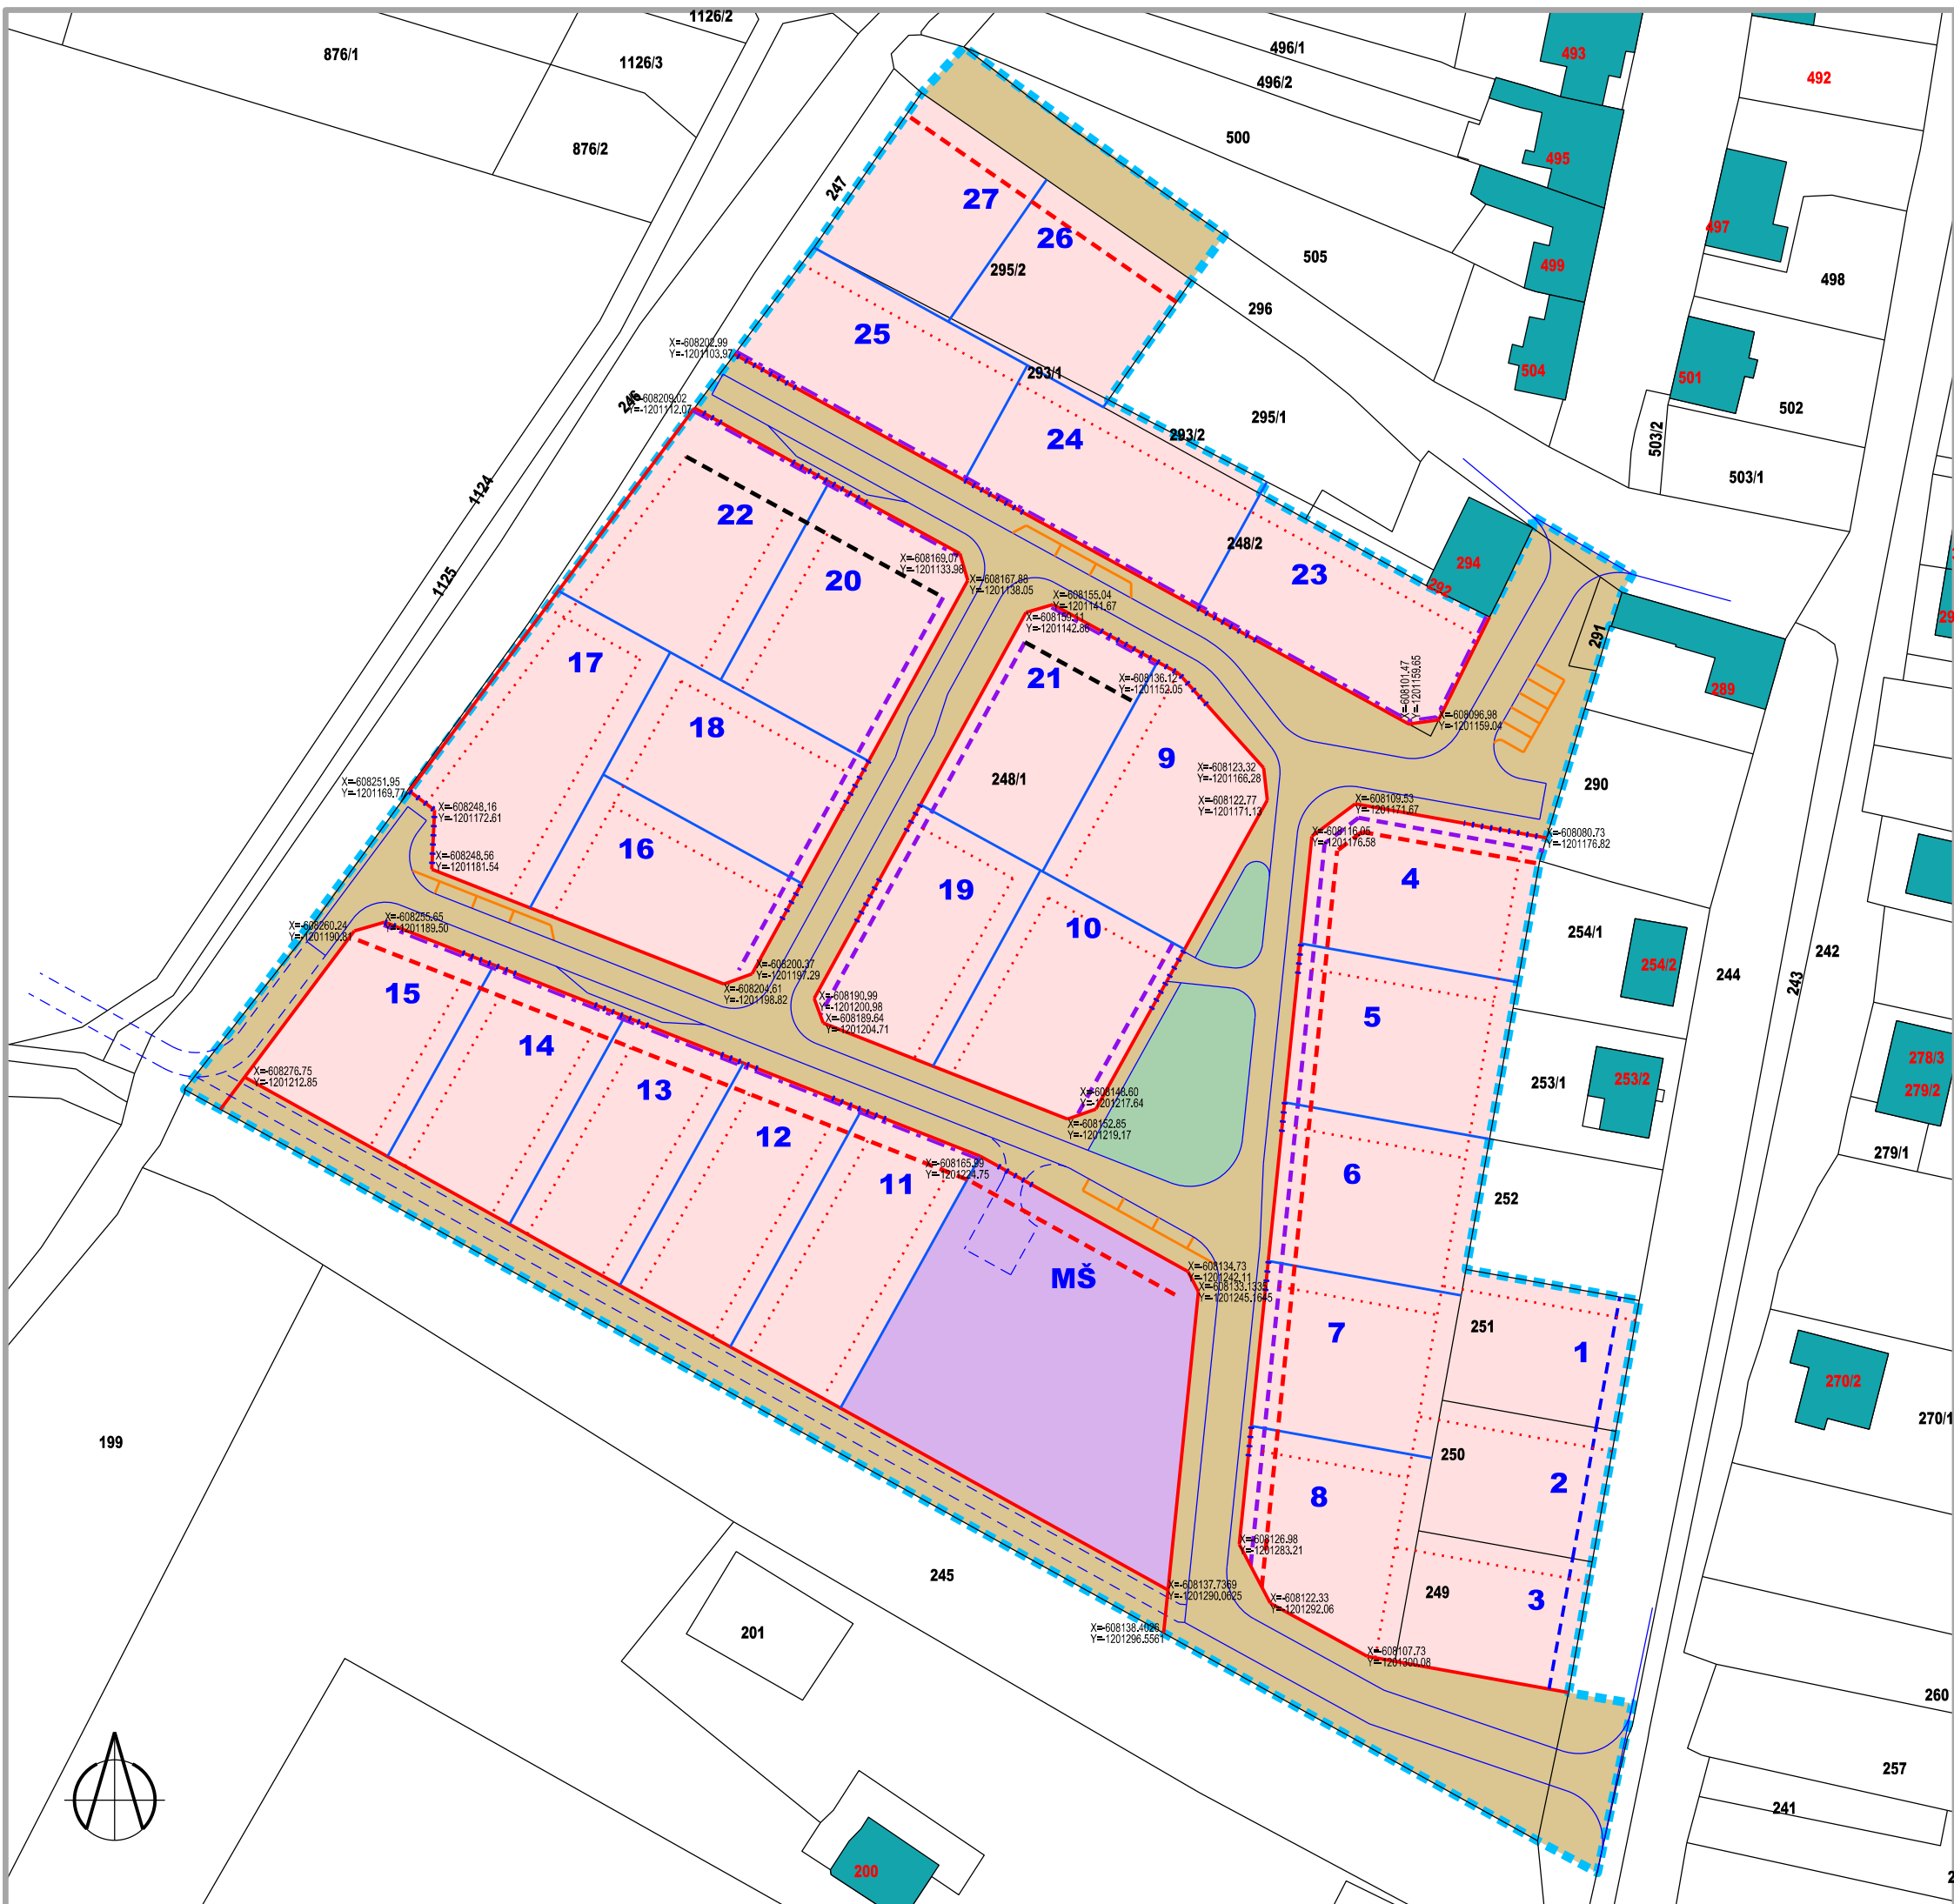
-  regulační stavební čáry pro rodinné domy - 7 m od hranice veřejného prostranství
-  regulační stavební čáry pro rodinné domy - 4 m od hranice veřejného prostranství
-  regulační stavební čáry pro garáže - 2 m od hranice veřejného prostranství
-  regulační stavební čáry pro garáže - 0,5 m od hranice veřejného prostranství
-  minimální odstupy rodinných domů od hranic pozemků sousedů (3,5 m)
-  zóna vjezdu na pozemek

## DOPRAVNÍ INFRASTRUKTURA

-  místní obslužné a dopravně zklidněné komunikace
-  parkovací stání
-  komunikace účelové

## INFORMATIVNÍ ÚDAJE

-  244 parcelní čísla stávajících pozemků
-  279/2 parcelní čísla stávajících stavebních pozemků



## ZÁZNAM O ÚČINNOSTI REGULAČNÍHO PLÁNU

Správní orgán, který územní plán vydal: Zastupitelstvo Obce Dobré Pole

Razítko

Datum nabytí účinnosti:

Pořizovatel: MěÚ Mikulov, odbor stavební a životního prostředí  
 Jméno a příjmení oprávněné osoby pořizovatele: Irena Prochásková  
 Funkce: odborný zaměstnanec ÚÚP

Podpis:

Objednatel: Obec Dobré Pole  
 Projektant: AR projekt, s.r.o., Hviezdoslavova 29, 627 00 Brno  
 Datum zpracování: 12/2017

Vypracoval:  
 Ing. arch. Milan Hučík, autorizace č. 02 483

**HLAVNÍ VÝKRES**  
**1 : 1000**

Číslo výkresu

**1.1**