


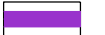


DOBŘÉ POLE, PLOCHA Z01 REGULAČNÍ PLÁN ODŮVODNĚNÍ

 území řešené regulačním plánem (hranice řešeného území)


ZÁBORY ZPF - DŮVOD ZÁBORU


-  bydlení v rodinných domech
-  veřejná prostranství - ulice
-  veřejná prostranství - zeleň
-  občanské vybavení

KVALITA ZPF

-  ZPF II. třídy ochrany

INFORMATIVNÍ ÚDAJE

-  244 parcelní čísla stávajících pozemků
-  279/2 parcelní čísla stávajících stavebních pozemků

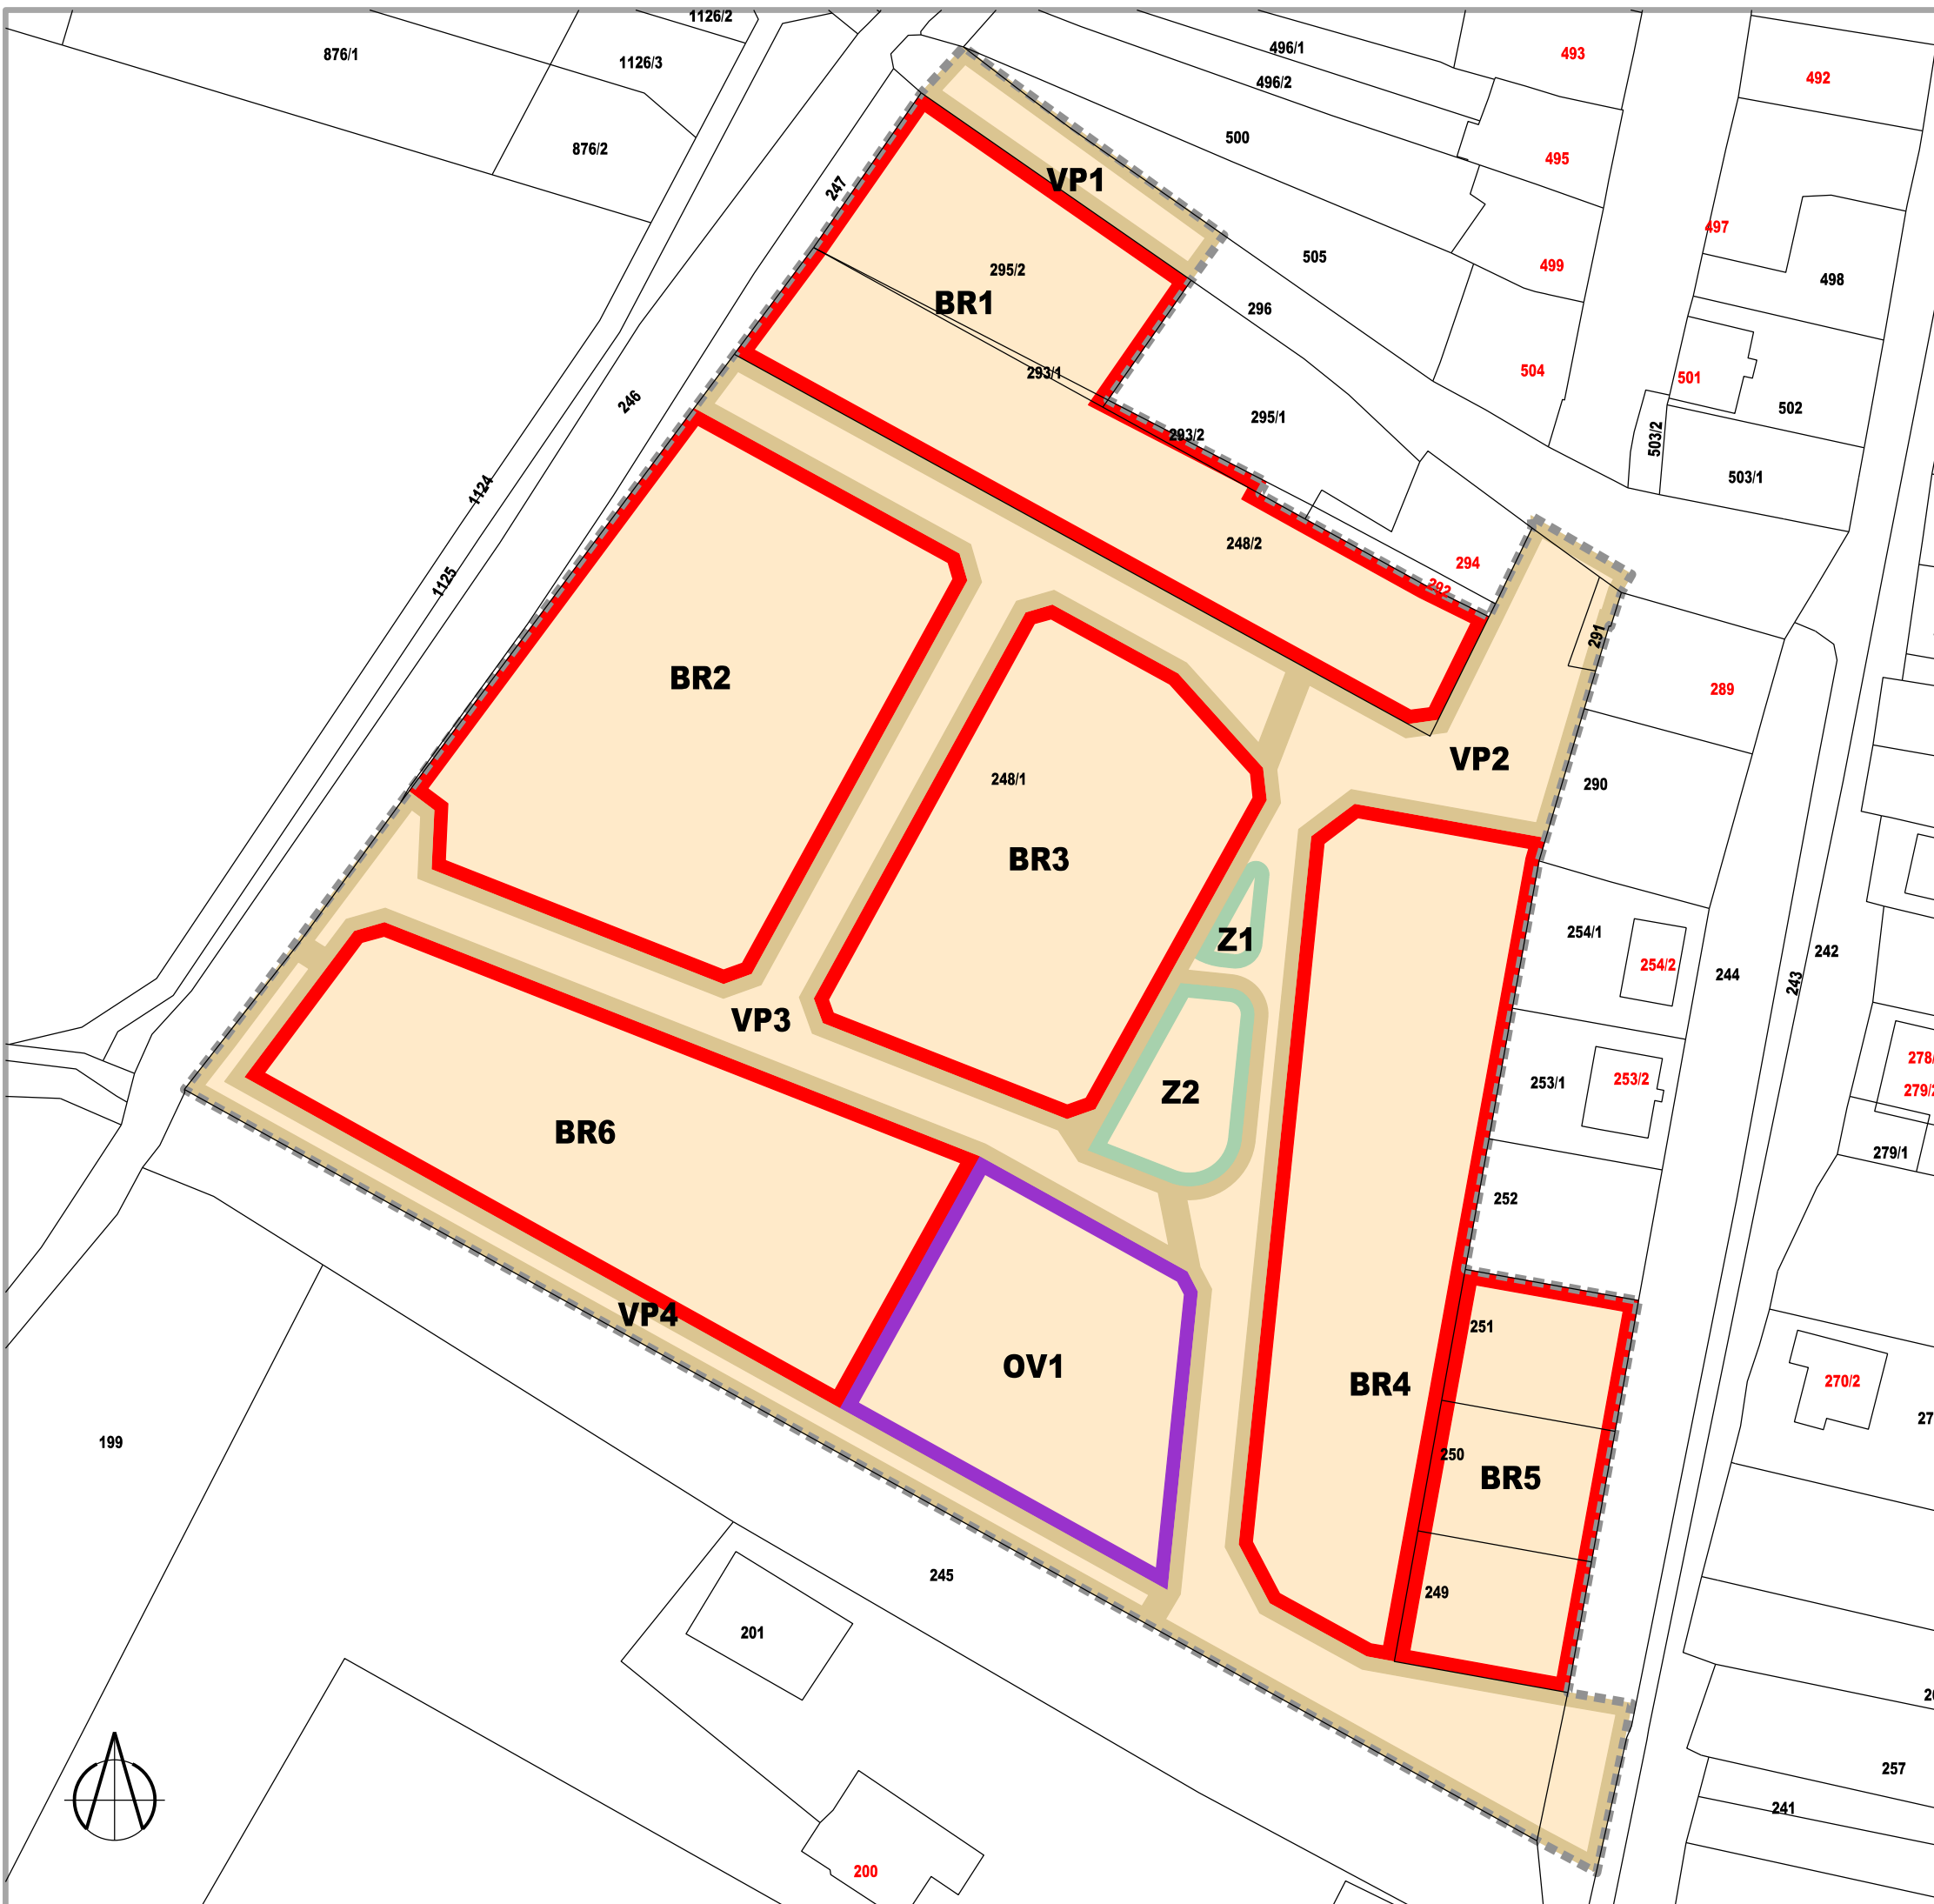

<p>Objednatel: Obec Dobré Pole Projektant: AR projekt, s.r.o., Hvězdoslavova 29, 627 00 Brno Datum zpracování: 12/2017</p>	
<p>Vypracoval: Ing. arch. Milan Hučík, autorizace č. 02 483</p>	

<p>VÝKRES PŘEDPOKLÁDANÝCH ZÁBORŮ PŮDNIHO FONDU 1 : 1000</p>	<p>Číslo výkresu II.3</p>
----------------------------------------------------------------------------------------------	---------------------------------------