


# ÚZEMNÍ PLÁN BAVORY VARIANTA "A"

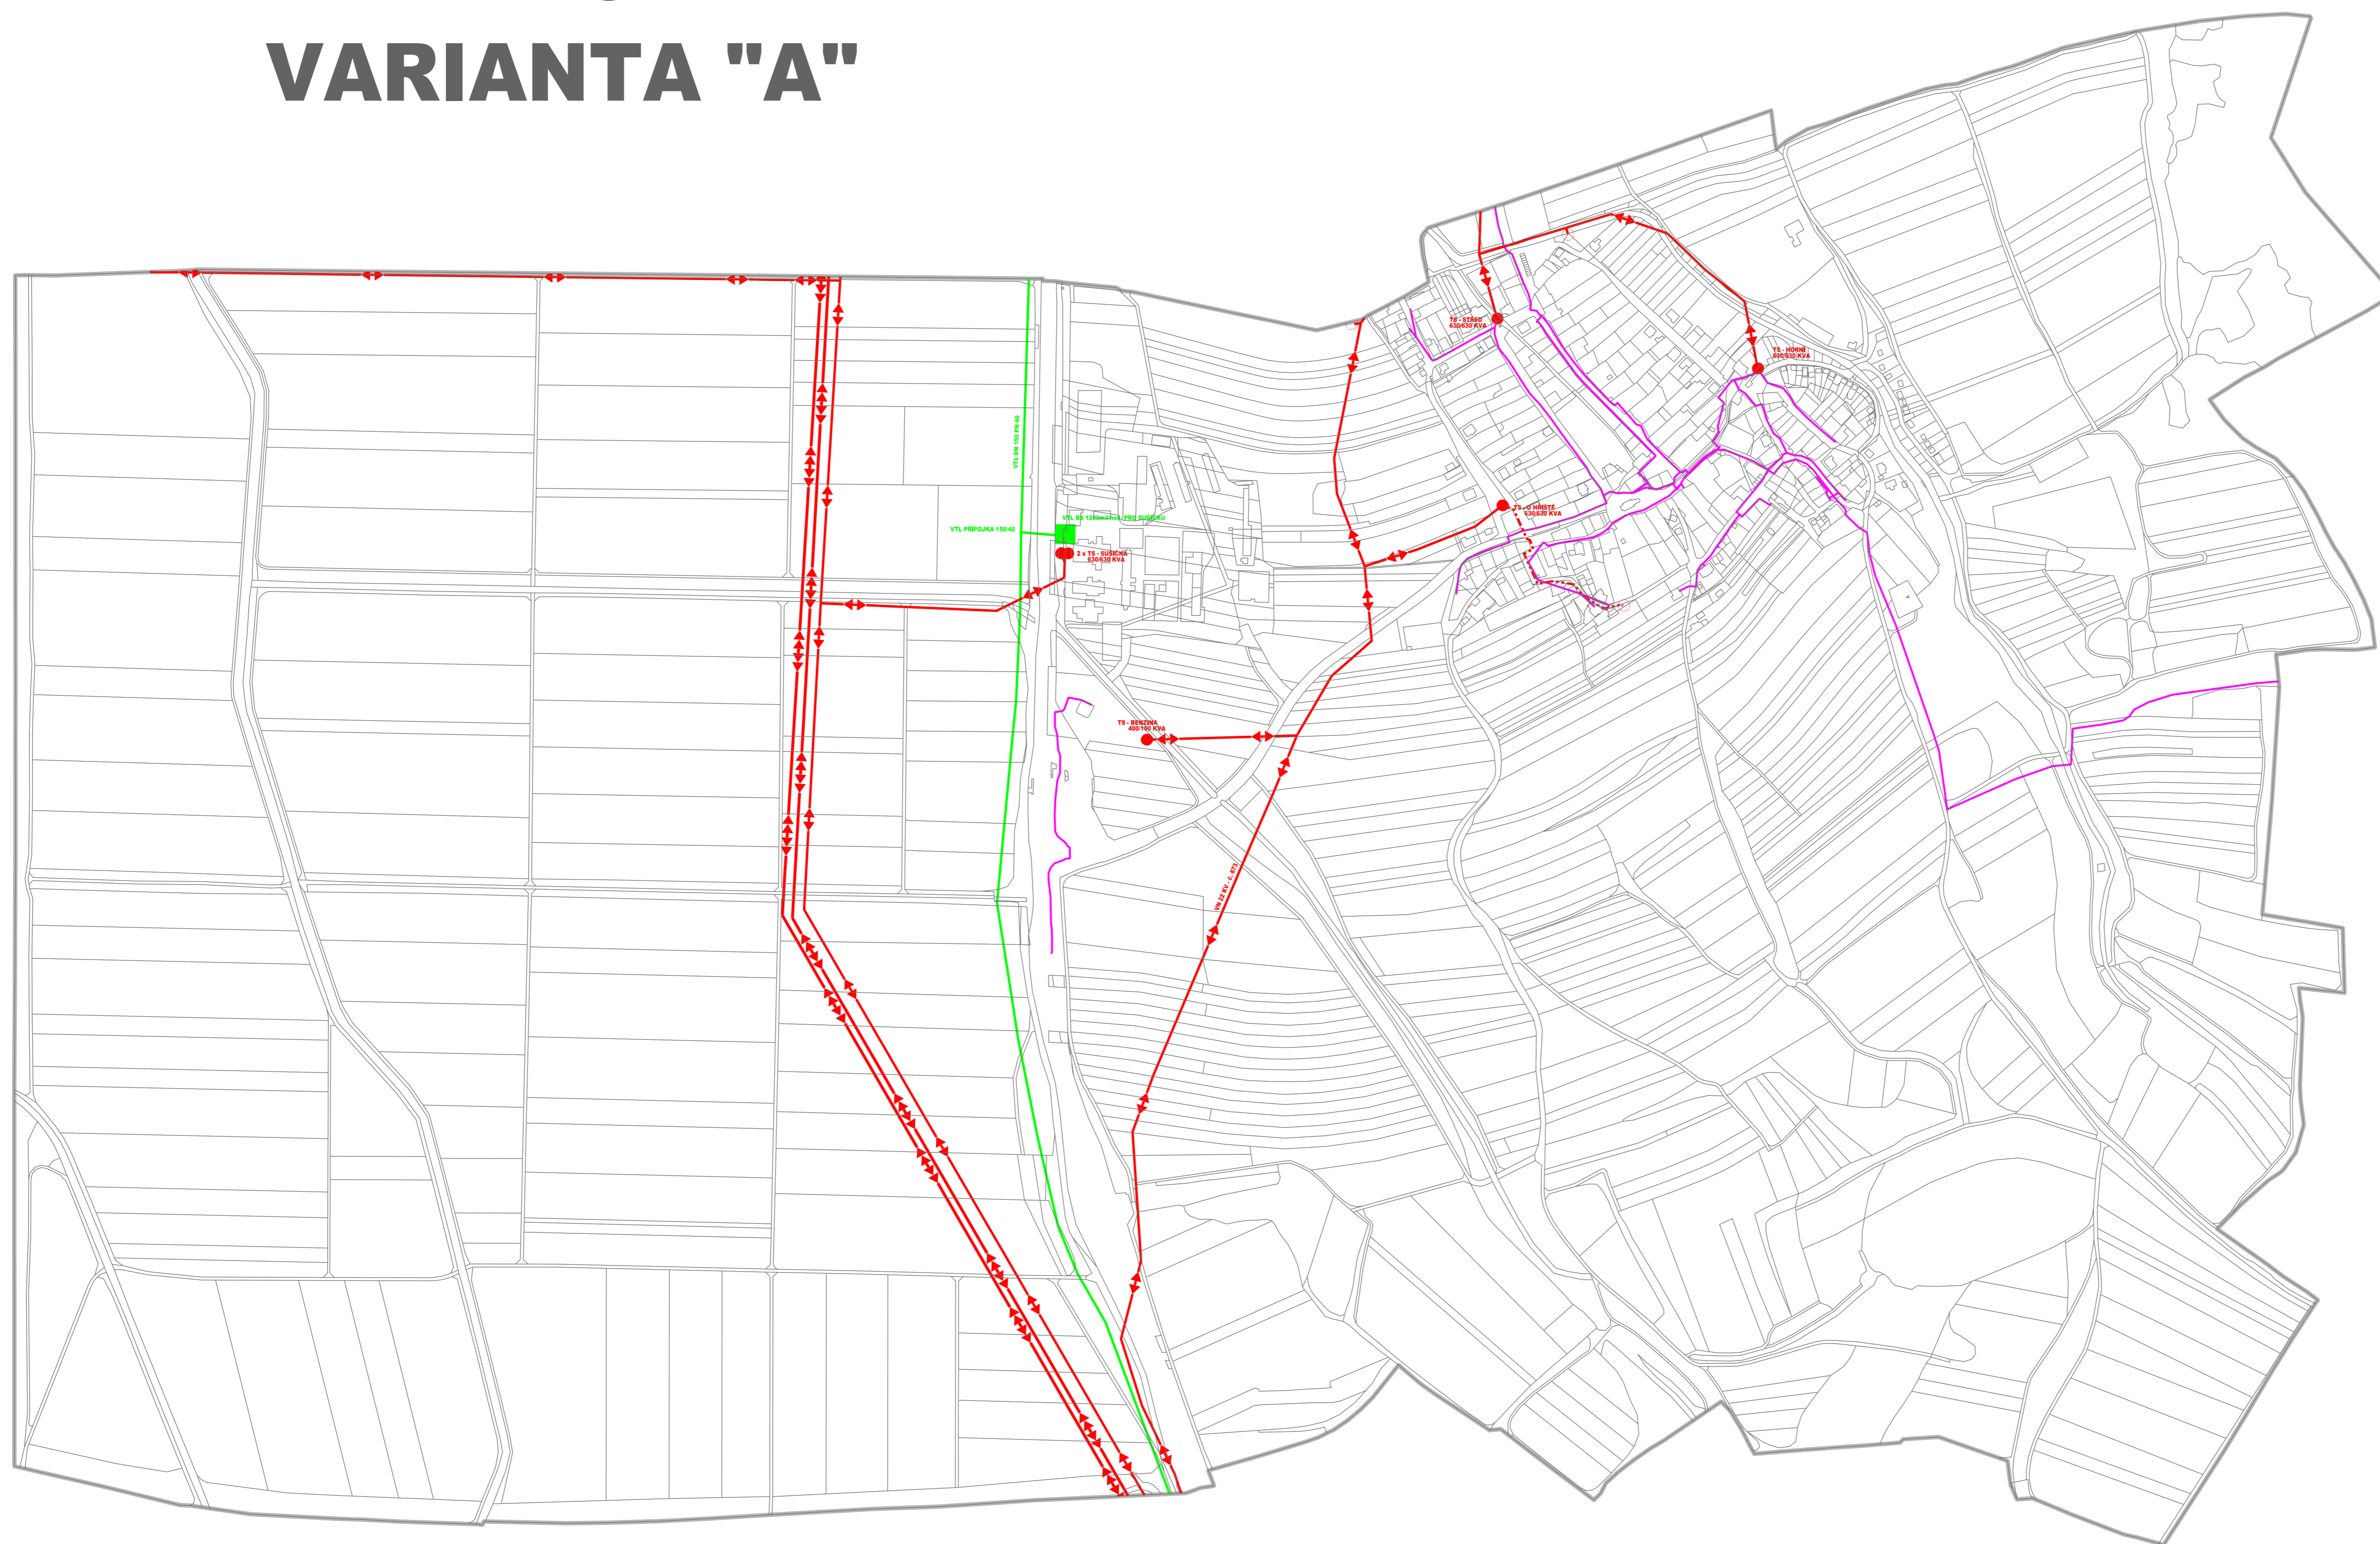

## LEGENDA


stávající	navrhované	řešené území
		elektrická vedení VN - vzdušné vedení
		elektrická vedení VN - zemní kabel
		elektrická vedení VVN
		trafostanice VN/NN
		plynovodní vedení VTL
		dálkové kabely a místní telekomunikační síť

### ZÁZNAM O ÚČINNOSTI ÚZEMNÍHO PLÁNU

Správní orgán, který územní plán vydal: Zastupitelstvo obce Bavors	
Datum nabytí účinnosti:	
Pořizovatel: Městský úřad Mikulov, odbor stavební a životního prostředí	Razítko
Jméno a příjmení oprávněné osoby pořizovatele: Irena Prochásková	
Funkce: odborný zaměstnanec	
Podpis:	

Projektant : AR projekt, s.r.o., Hvězdoslavova 29, 627 00 Brno	
Datum zpracování : 07/2020	
Vedoucí projektant : Ing. arch. Milan Hučík, autorizace č. 02 483	
Vypracoval : Ing. arch. Milan Hučík	

<b>VÝKRES TECHNICKÉ INFRASTRUKTURY - ENERGETIKA A SPOJE 1 : 5.000</b>	č.vykr. <b>I.e</b>
---	-----------------------

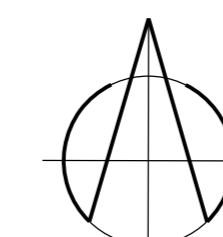

"Mapový podklad odvozen z Katastrální mapy © ČÚZK"