


# ÚZEMNÍ STUDIE - PLOCHA Z1 KLENTNICE

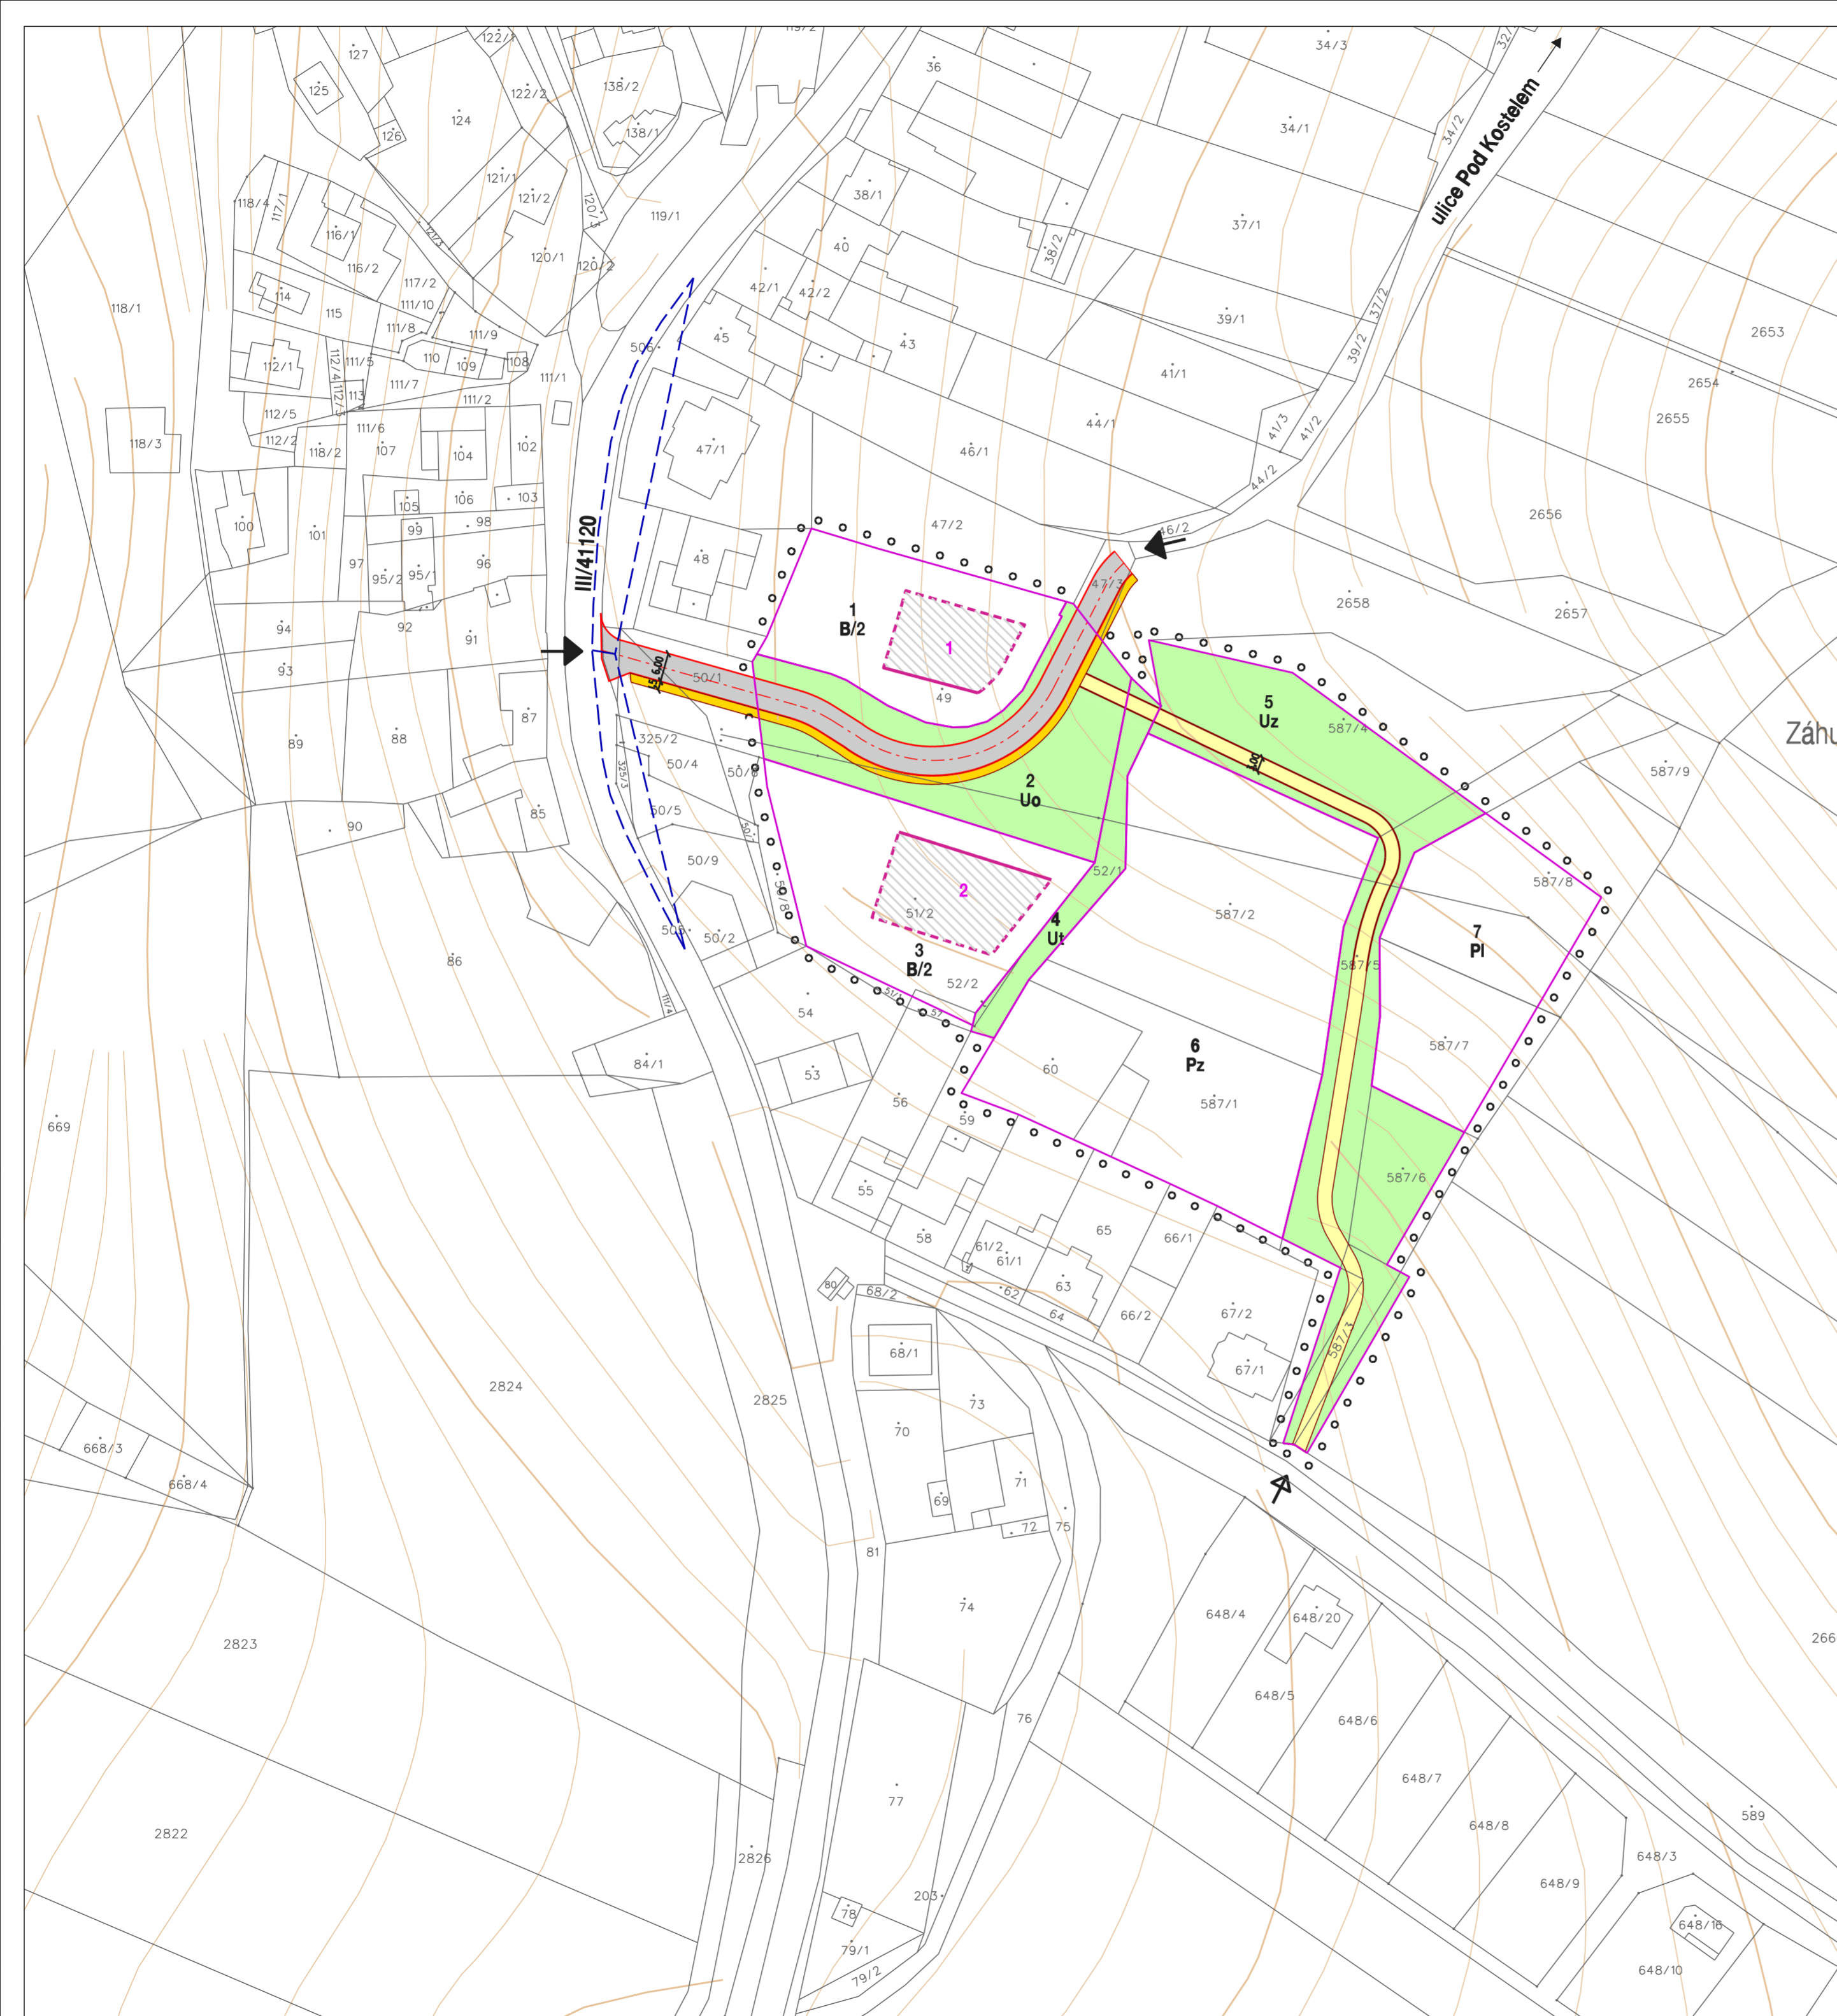

Záhul

VYMEZENÍ ŘEŠENÉ PLOCHY	
STAV	NAVRH
	o o o hranice řešeného území
PODMÍNKY PRO VYMEZENÍ A VYUŽITÍ POZEMKŮ	
1	hranice stavebního pozemku / číslo stavebního pozemku
2	označení vymezených skupin pozemků (identifikační číslo)
PODMÍNKY PRO UMÍSTĚNÍ A PROSTOROVÉ USPOŘÁDÁNÍ STAVEB	
	stavební čára
	stavební hranice
	vymezená část plochy pozemku pro umístění hlavního objektu a garáže
/2	maximální počet plných nadzemních podlaží
PODMÍNKY PRO UMÍSTĚNÍ A PROSTOROVÉ USPOŘÁDÁNÍ STAVEB DOPRAVNÍ INFRASTRUKTURY	
	osa navržené komunikace
	komunikace hrana - obruba
	dopravní napojení řešeného území
	pěší napojení řešeného území
	obslužná komunikace - zóna 30
	pěší komunikace zpevněná
	pěší komunikace nezpevněná
	zeleň v rámci veřejného prostranství
	rozhledové trojúhelníky na křižovatkách
OSTATNÍ INFORMACE O ÚZEMÍ	
	situace dle mapy KN
	situace dle podkladu od obce
	výškopis
610/10	parcelní čísla

## DOPRAVNÍ INFRASTRUKTURA

<b>ÚZEMNÍ STUDIE - PLOCHA Z1 - KLENTNICE</b>		 www.usbna.cz urbanistické středisko brno
EVIDENČNÍ ČÍSLO:	215 - 001 - 676	
ZHOTOVITEL:	URBANISTICKÉ STŘEDISKO BRNO, SPOL. S R. O.	
PROJEKTANTI:	ING. ARCH. V. ČÍZNEROVÁ, ING. J. HRNČIŘ, ING. P. VESELY, GRAF. PRÁCE: H. BRYCHTOVÁ	
DATUM:	PROSINEC 2015	
MĚŘÍTKO:	1: 1000	3