


# ÚZEMNÍ STUDIE - PLOCHA Z1 KLENTNICE

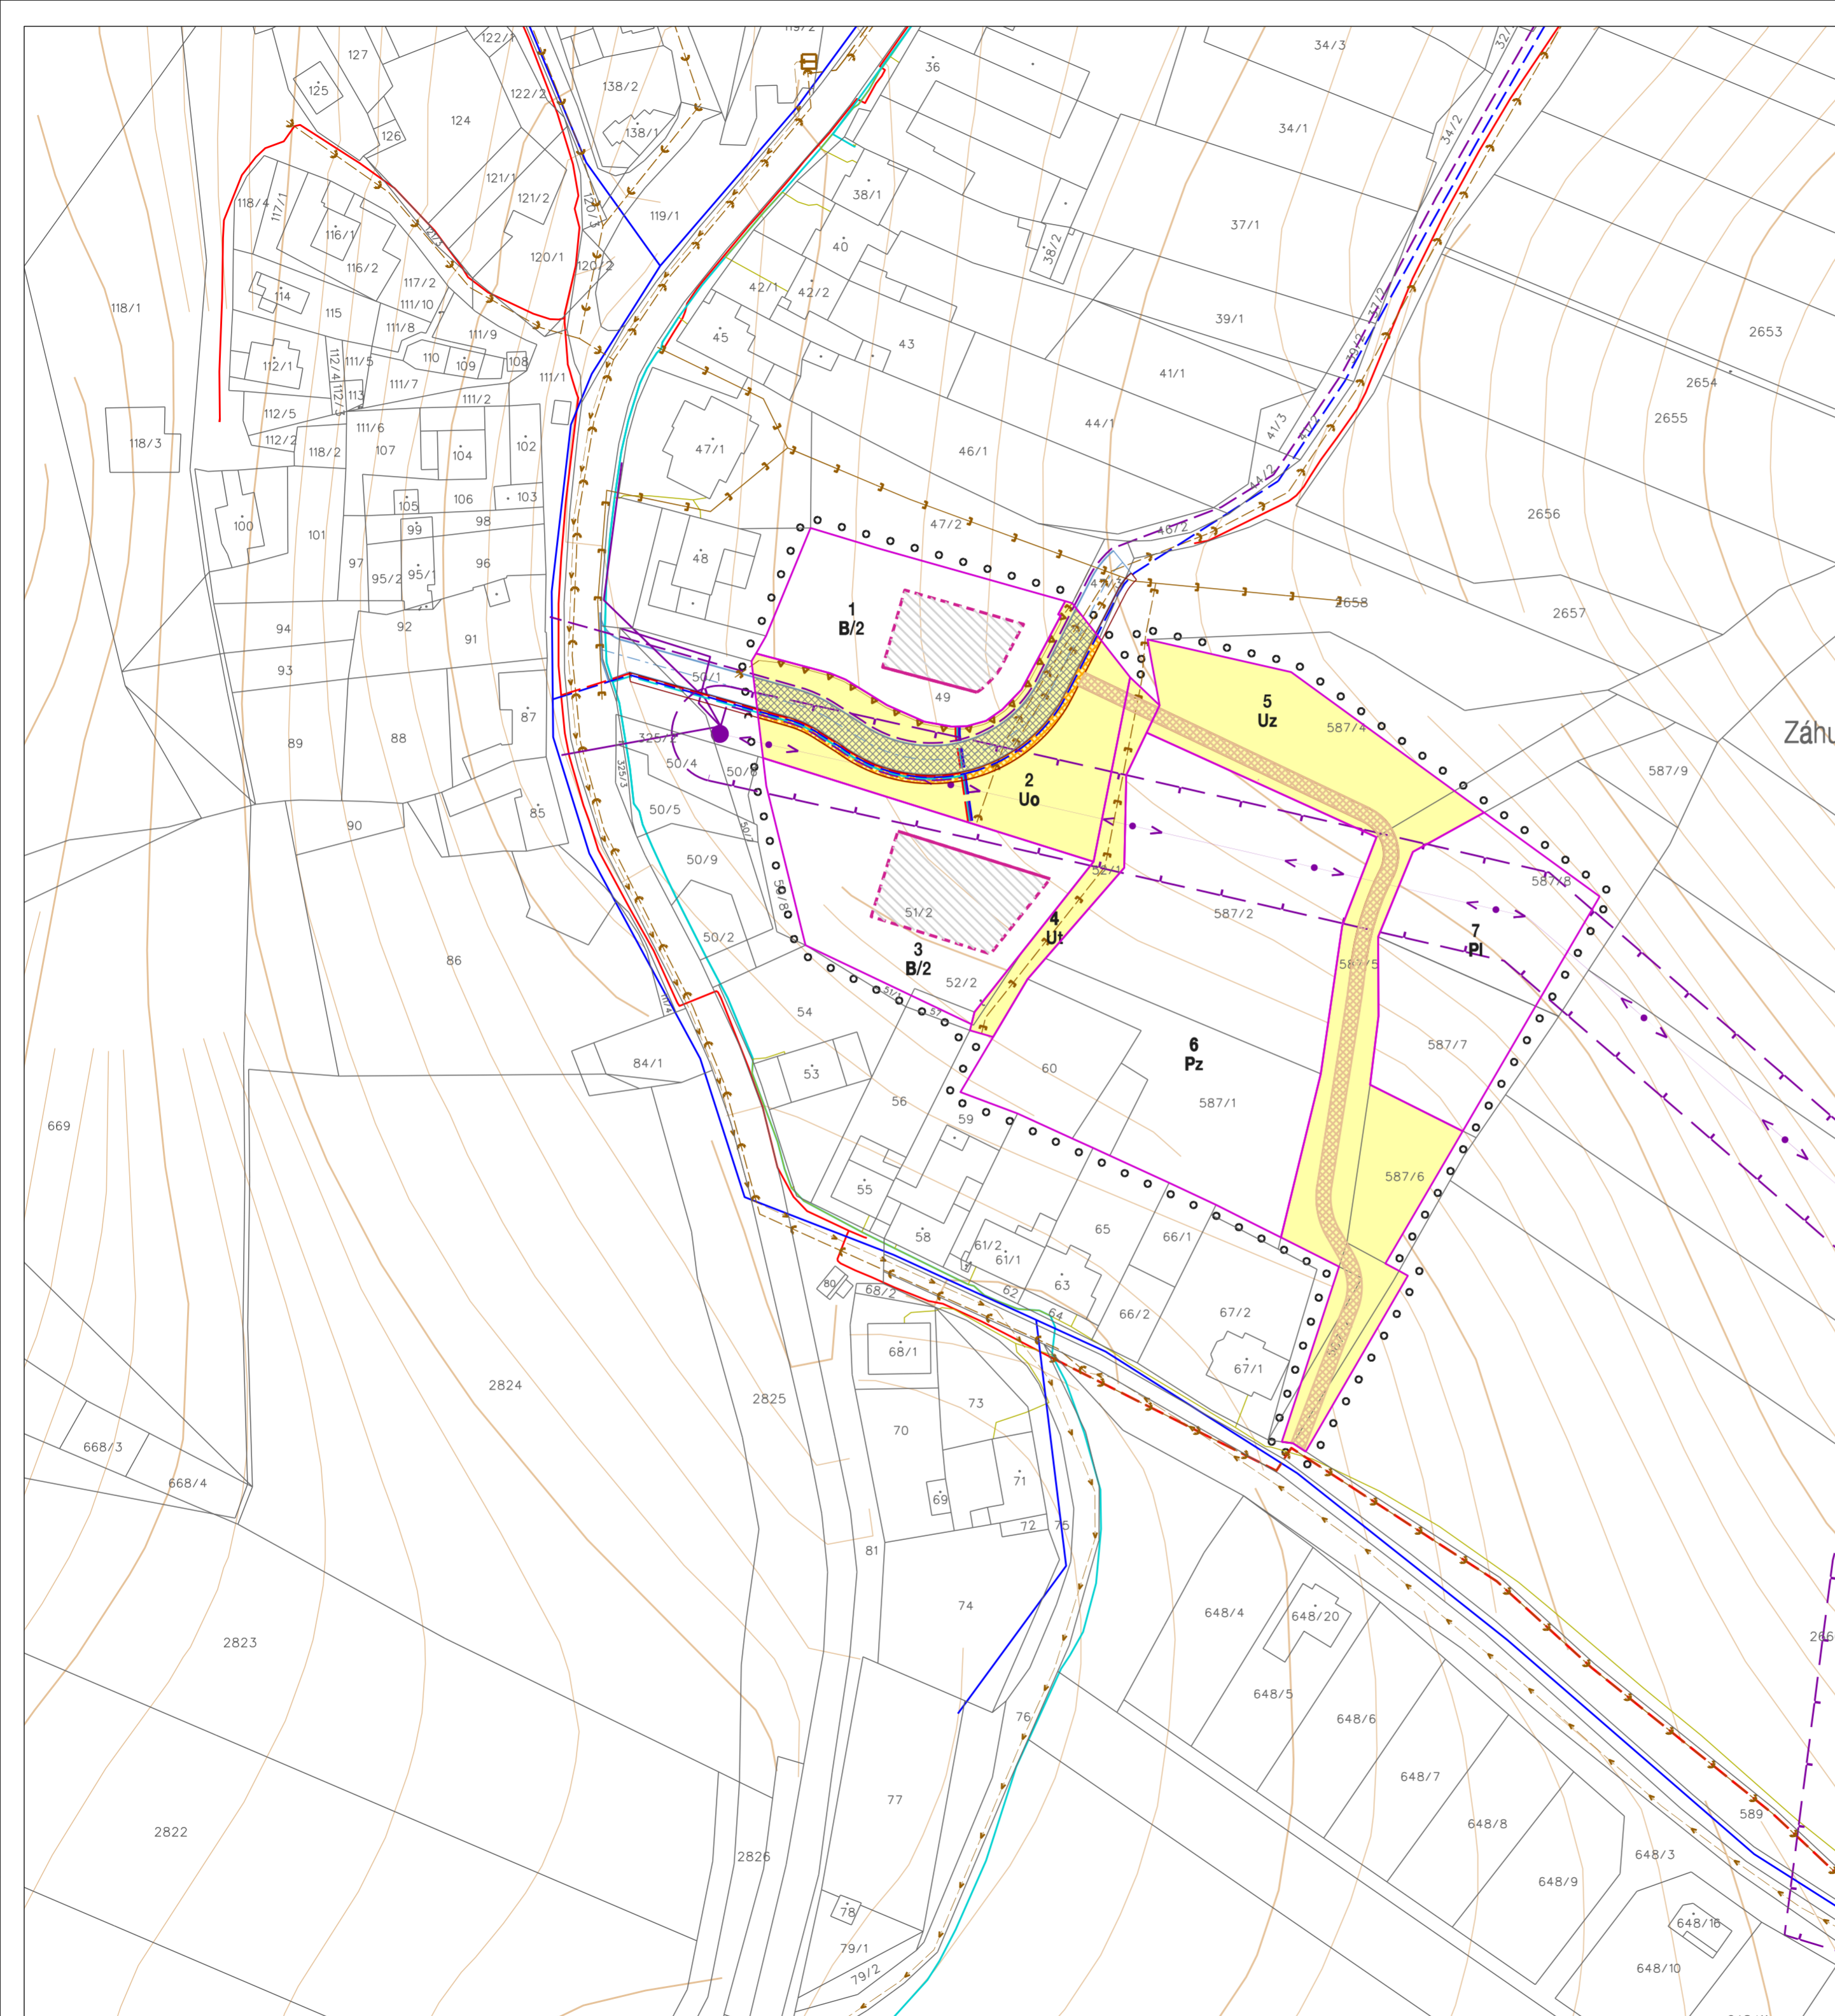

VYMEZENÍ ŘEŠENÉ PLOCHY	
STAV	NAVRH
	o o o hranice řešeného území
PODMÍNKY PRO VYMEZENÍ A VYUŽITÍ POZEMKŮ	
1	označení vymezených skupin pozemků (identifikační číslo)
2	hranice stavebního pozemku / číslo stavebního pozemku
B	pozemky pro bydlení v rodinných domech
Uo	pozemky pro veřejná prostranství s obslužnou a pěší komunikací, technickou infrastrukturou, zelení
Ut	travnatá plocha veřejného prostranství
Uz	plocha veřejného prostranství přírodního charakteru se vzrostlou zelení
	obslužná komunikace
	pěší komunikace zpevněná / nezpevněná
PODMÍNKY PRO UMÍSTĚNÍ A PROSTOROVÉ USPOŘÁDÁNÍ STAVEB	
	stavební čára
	stavební hranice
	vymezená část plochy pozemku pro umístění hlavního objektu a garáže
/2	maximální výška zástavby
PODMÍNKY PRO UMÍSTĚNÍ A PROSTOROVÉ USPOŘÁDÁNÍ STAVEB TECHNICKÉ INFRASTRUKTURY	
	vodovodní řád
	kanalizace dešťová
	kanalizace splašková
	kanalizační výtlač
	čerpací stanice kanalizace
	otevřený příkop
	STL plynovod
	nadzemní vedení vn 22 kV
	sloupová trafostanice
	ochranné pásmo nadzemního vedení vn 22 kV
	vedení nn
	telekomunikační vedení místní síť
	kabely veřejného osvětlení

## TECHNICKÁ INFRASTRUKTURA

<b>ÚZEMNÍ STUDIE - PLOCHA Z1 - KLENTNICE</b>		 www.usbrno.cz urbanistické středisko brno
EVIDENČNÍ ČÍSLO:	215 - 001 - 676	
ZHOTOVITEL:	URBANISTICKÉ STŘEDISKO BRNO, SPOL. S R. O.	
PROJEKTANTI:	ING. ARCH. V. ČÍZNEROVÁ, ING. J. HRNČIŘ, ING. P. VESELY, GRAF. PRÁCE: H. BRYCHTOVÁ	
DATUM:	PROSINEC 2015 MĚŘÍTKO: 1: 1000	

5