
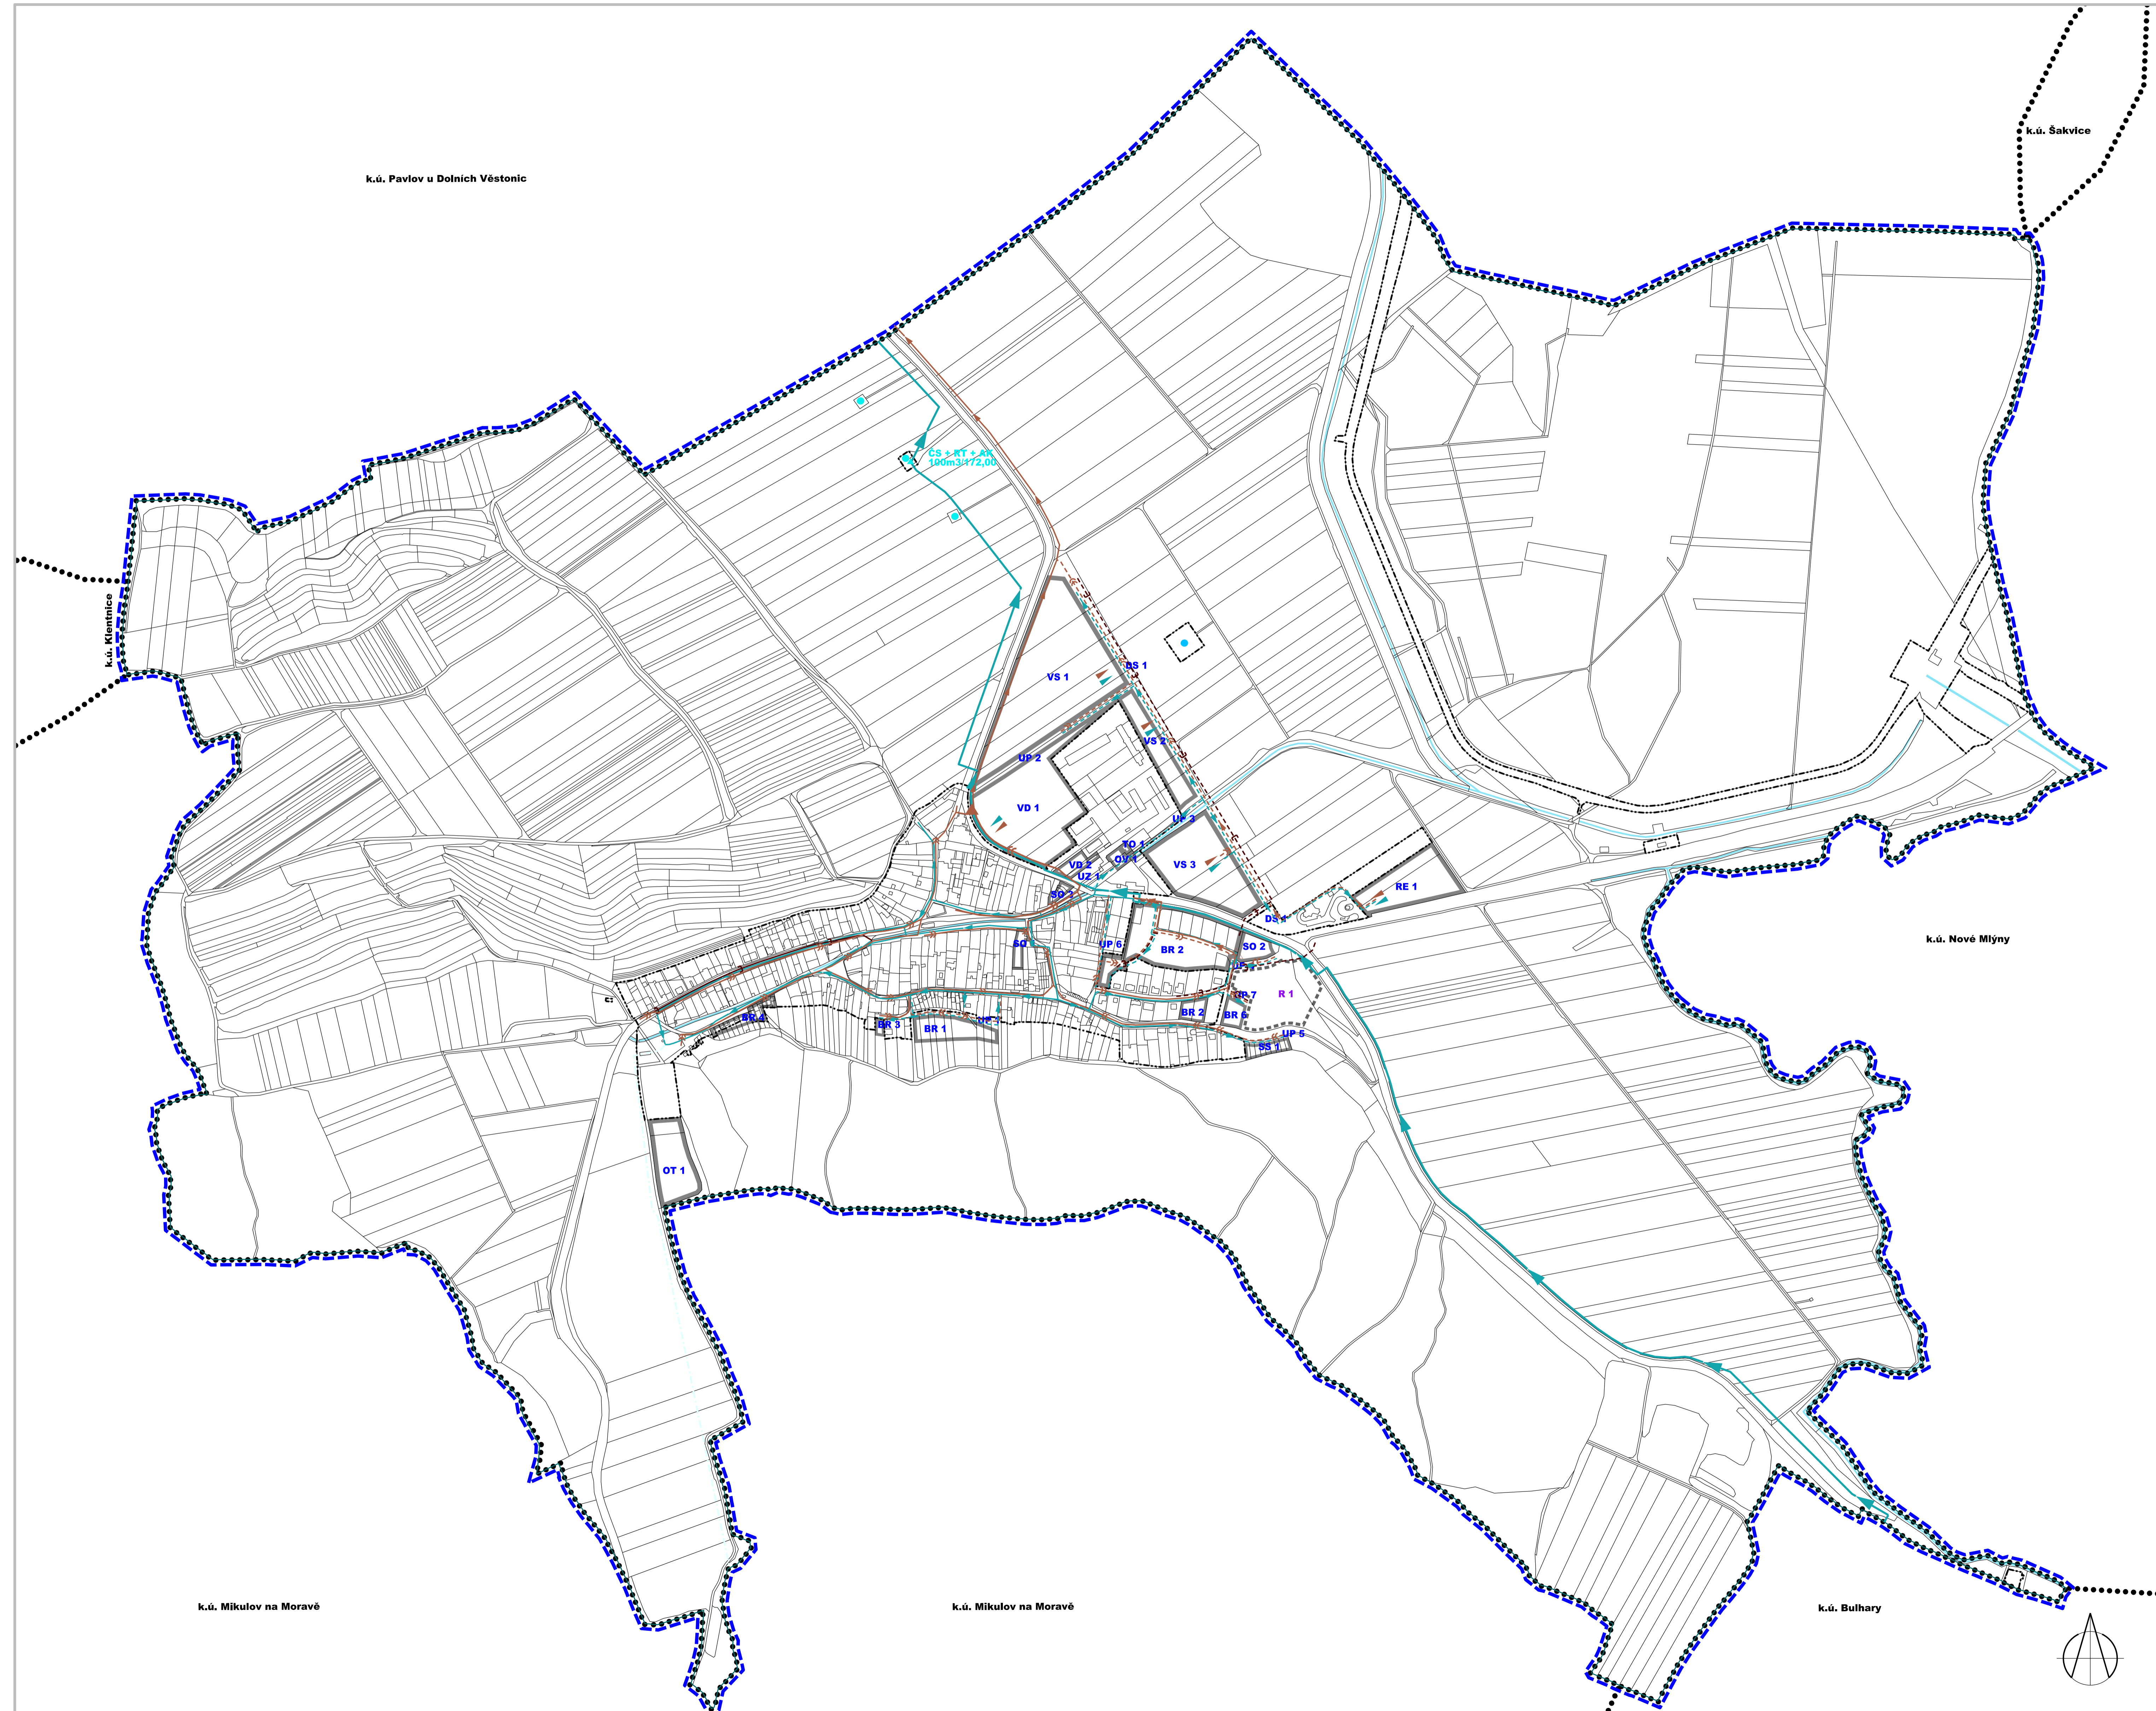


ÚZEMNÍ PLÁN MILOVICE

ÚPLNÉ ZNĚNÍ PO ZMĚNĚ č. 3

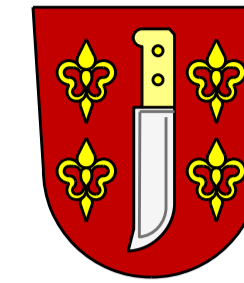

ZASTAVĚNÉ ÚZEMÍ

hranice zastavěného území

ZÁSOBOVÁNÍ VODOU

stav návrh ÚP
 vodovodní přívaděče
 vodovodní zásobovací řady
 zrušený vodovodní řad
 CS Čerpací stanice vodovodu, RT redukce tlaku, AK akumulační komora
 vodní zdroj - nefunkční
 vodní zdroj - přívržení
 napojné místo vodovodu

ODKANALIZOVÁNÍ

stav návrh ÚP
 čerpací stanice kanalizace
 kanalizace jednotná gravitační
 hlavní kanalizační stoky
 kanalizace splašková gravitační
 kanalizace tlaková
 kanalizace dešťová
 napojné místo kanalizace

ZASTAVITELNÉ PLOCHY A PLOCHY PŘESTAVBY

stav návrh ÚP
 zastavitelné plochy a plochy přestavby s nárokem připojení na TI
 označení zastavitelných ploch a ploch přestavby

ÚZEMNÍ REZERVY

stav návrh ÚP
 plochy územních rezerv

INFORMATIVNÍ ÚDAJE

hranice řešeného území (= hranice k.ú. Milovice u Mikulova)
 hranice katastrálních území
 vodní toky v otevřeném korytě

ZÁZNAM O ÚČINNOSTI ZMĚNY ÚZEMNÍHO PLÁNU

Správní orgán, který poslední změnu územního plánu vydal: Zastupitelstvo obce Milovice	
Pořadové číslo poslední změny: 3	Datum nabytí účinnosti poslední změny:
Projizovatel: Městský úřad Mikulov, odbor stavební a životního prostředí	Razítko
Jméno a příjmení oprávněné osoby projizovatele: Irena Prochásková	
Funkce: odborný zaměstnanec ÚÚP	
Podpis:	

VÝKRES TECHNICKÉ INFRASTRUKTURY - ZÁSOBOVÁNÍ VODOU A ODKANALIZOVÁNÍ 1 : 5.000 I.04

Projektant: AR projekt, s.r.o., Hviezdoslavova 1183/23, 627 00 Brno
 Datum zpracování: 07/2019



Vedoucí projektant:
 Ing. arch. Milan Hučík

Vypracoval: Ing. arch. Milan Hučík